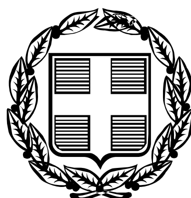


ΕΦΗΜΕΡΙΣ ΤΗΣ ΚΥΒΕΡΝΗΣΕΩΣ

ΤΗΣ ΕΛΛΗΝΙΚΗΣ ΔΗΜΟΚΡΑΤΙΑΣ

ΤΕΥΧΟΣ ΤΕΤΑΡΤΟ **Αρ. Φύλλου 528**

22 Ιουνίου 2006

ΠΕΡΙΕΧΟΜΕΝΑ

ΑΠΟΦΑΣΕΙΣ

ΔΙΟΡΘΩΣΕΙΣ ΣΦΑΛΜΑΤΩΝ

ΑΠΟΦΑΣΕΙΣ

Αριθ. 7022 (1)

Κήρυξη ως προστατευτικού δάσους το τμήμα της συστάδας 2α του δημοσίου δάσους Παλαιοκαρυάς, που βρίσκεται στη δασική θέση «Νεράκια Γκρόπας» Δ.Δ. Παλαιοκαρυάς Δ. Πύλης Ν. Τρικάλων, εμβαδού 250,617 στρ.

Ο ΓΕΝΙΚΟΣ ΓΡΑΜΜΑΤΕΑΣ
ΠΕΡΙΦΕΡΕΙΑΣ ΘΕΣΣΑΛΙΑΣ

Έχοντας υπόψη:

1) Τις διατάξεις του ν. 2503/1997 περί: «Διοίκησης, Οργάνωσης, Στελέχωσης της Περιφέρειας κ.λπ.».

2) Τις διατάξεις των άρθρων 69, 70, 71 του ν.δ. 86/1969 περί «Δασικού Κώδικα» όπως τροποποιήθηκαν με το άρθρο 4 παρ. 3, 4, 5, 6, 7, 8, του ν. 3208/2003 περί «Προστασίας δασικών οικοσυστημάτων, κατάρτιση δασολογίου κ.λ.π.», και του άρθρου 72 του ν.δ. 86/1969.

3) Τις διατάξεις του ν. 998/1979 περί «Προστασίας των Δασών και των Δασικών εν γένει εκτάσεων της χώρας».

4) Τις διατάξεις του άρθρου 21 παρ. 6 του ν. 3208/24.12.2003 περί «Προστασίας των δασικών οικοσυστημάτων, κατάρτιση δασολογίου κ.λπ».

5) Την υπ' αριθμ. οικ. 116162/5886/7.12.2004 εγκύκλιο δ/γή του Υπ. Αγροτικής Ανάπτυξης και Τροφίμων περί «Θεσμικού πλαισίου προστατευτικών δασών - Απογραφής προστατευτικών δασών».

6) Την υπ' αριθμ. 92869/834/18.2.2005 δ/γή Υπ. Αγροτικής Ανάπτυξης και Τροφίμων.

7) Την υπ' αριθμ. 5054/2.12.2005 αναφορά του Δασαρχείου Τρικάλων για κήρυξη δημοσίου δάσους ως απολύτου προστατευτικού.

8) Την υπ' αριθμ. 3698/5.12.2005 σύμφωνη γνώμη της Δ/νσης Δασών Ν. Τρικάλων, αποφασίζουμε:

Κηρύσσουμε ως απολύτως προστατευτικό δάσος, σύμφωνα με τις διατάξεις του άρθρου 69 του ν.δ. 86/1969 παρ. 1 δ και 2 όπως αυτές τροποποιήθηκαν με το άρθρο 4 παρ. 3 και 4 του ν. 3208/2003, το τμήμα της συστάδας 2α του δημοσίου δάσους Παλαιοκαρυάς, που βρίσκεται στη δασική θέση «Νεράκια Γκρόπας» Δ.Δ. Παλαιοκαρυάς Δ. Πύλης Ν. Τρικάλων, εμβαδού 250,617 στρ. το οποίο προσδιορίζεται με στοιχεία Α, 1, 2, 3, 4, 5, 6, 7, 8, 9, 10, 11, 12, 13, 14, 15, 16, 17, 18, 19, 20, 21, 22, 23, 24, 25, 26, 27, 28, 29, 30, Α στο συνημμένο τοπογραφικό διάγραμμα κλίμακας 1:5.000, το οποίο αποτελεί αναπόσπαστο μέρος της απόφασης αυτής και έχει όρια: Ανατολικά: Δημόσιο δάσος Παλαιοκαρυάς.

Δυτικά: Δημόσιο δάσος Παλαιοκαρυάς

Βόρεια: Δημόσιο δάσος Παλαιοκαρυάς

Νότια: Εθνική οδός Τρικάλων Άρτας.

Με την απόφαση αυτή ανατίθεται στο Δασαρχείο Τρικάλων να εφαρμόσει τις ειδικές διατάξεις διαχείρισης των προστατευτικών δασών της Δασικής Νομοθεσίας.

Η απόφαση αυτή να δημοσιευθεί στην Εφημερίδα της Κυβερνήσεως και θα ισχύσει από την ημέρα δημοσίευσής της.

Λάρισα, 5 Μαΐου 2006

Ο Γενικός Γραμματέας Περιφέρειας
ΦΩΤΙΟΣ ΓΚΟΥΠΑΣ

ΕΘΝΙΚΟ ΤΥΠΟΓΡΑΦΕΙΟ
Για τεχνικούς λόγους στο σχεδιάγραμμα έγινε σμίκρυνση κατά ποσοστό 78 %

ΚΛΙΜΑΚΑ 1:50000
ΤΜΗΜΑ ΣΥΣΤΑΔΟΣ 2α ΑΝΑΝΤΙ ΤΗΣ Ε.Ο.
ΤΡΙΚΑΛΩΝ - ΑΡΤΑΣ

ΤΡΙΚΑΛΩΝ ΑΡΤΑΣ
ΕΜΒΑΔΟΝ 250,617 στρέμματα . ΠΕΡΙΜΕΤΡΟΣ 2873.5404 μέτ

Α	X=281590.0000	Y=4366290.0000	16	X=282590.0000	Y=4366150.0000
1	X=281610.0000	Y=4366340.0000	17	X=282620.0000	Y=4366110.0000
2	X=281640.0000	Y=4366370.0000	18	X=282680.0000	Y=4366040.0000
3	X=281710.0000	Y=4366460.0000	19	X=282700.0000	Y=4365980.0000
4	X=281760.0000	Y=4366500.0000	20	X=282610.0000	Y=4366030.0000
5	X=281780.0000	Y=4366520.0000	21	X=282520.0000	Y=4366020.0000
6	X=281810.0000	Y=4366540.0000	22	X=282440.0000	Y=4366070.0000
7	X=281854.0354	Y=4366612.8302	23	X=282370.0000	Y=4366130.0000
8	X=281959.5571	Y=4366690.9338	24	X=282260.0000	Y=4366190.0000
9	X=282230.0000	Y=4366530.0000	25	X=282170.0000	Y=4366230.0000
10	X=282280.0000	Y=4366410.0000	26	X=282050.0000	Y=4366300.0000
11	X=282350.0000	Y=4366380.0000	27	X=281960.0000	Y=4366340.0000
12	X=282400.0000	Y=4366340.0000	28	X=281880.0000	Y=4366370.0000
13	X=282440.0000	Y=4366320.0000	29	X=281780.0000	Y=4366360.0000
14	X=282510.0000	Y=4366280.0000	30	X=281650.0000	Y=4366270.0000
15	X=282540.0000	Y=4366210.0000			

ΥΠΟΜΝΗΜΑ
Κλίμακα 1: 5000
ΔΗΜΟΣΙΟ ΔΑΣΟΣ ΣΤΟΥΡΝΑΡΕΪΚΩΝ (συστάδα 2α)
Όρια συστάδων
Εθνικό επαρχιακό δίκτυο
Έκταση προτεινόμενη ως απολύτως προστατευτική κατηγορία δ

ΕΛΕΓΧΘΗΚΕ Ο Δ/ΝΤΗΣ ΔΑΣΩΝ	ΘΕΩΡΗΘΗΚΕ Ο ΔΑΣΑΡΧΗΣ ΤΡΙΚΑΛΩΝ	Ο Συντάκτης
Κων/νος ... Δασολόγος με βαθμό Α'	... Δασολόγος με βαθμό Α'	Κων/νος Λιότας Δασολόγος με βαθμό Α'

Ακριβές Αντίγραφο ... εκ του Διοικητικού
Λάρισα 22-12-2005

Αριθμ. 3013/Τυ (2)

Επικύρωση οριοθέτησης τμήματος Πορταϊκού ποταμού Ν. Τρικάλων.

Ο ΓΕΝΙΚΟΣ ΓΡΑΜΜΑΤΕΑΣ
ΠΕΡΙΦΕΡΕΙΑΣ ΘΕΣΣΑΛΙΑΣ

Έχοντας υπόψη:

1. Τις διατάξεις του άρθρου 6 του ν. 880/1979, όπως αυτές τροποποιήθηκαν με το άρθρο 5 του ν. 3010/2002.

2. Το άρθρο 6 του Κτιριοδομικού Κανονισμού (απόφαση 3046/304/3.2.1989/ΦΕΚ 55 Δ΄).

3. Το υπ' αριθμ. 2774/19.7.2005 της Δ/νσης Περιβάλλοντος και Χωροταξίας του τμήματος Περιβ/κού Σχεδιασμού της Περιφέρειας Θεσσαλίας με το οποίο μας διαβιβάστηκαν οι φάκελοι για επικύρωση της οριοθέτησης του Πορταϊκού ποταμού, λόγω αρμοδιότητάς μας.

4. Τη μελέτη οριοθέτησης του υπόψη τμήματος του Πορταϊκού ποταμού που συνέταξε ο ΛΑΦΑΖΑΝΗΣ ΚΩΝ/ΝΟΣ, Πολιτικός Μηχανικός όπως αυτή ελέγχθηκε και θεωρήθηκε από την Δ/νση Τεχ/κων Υπηρεσιών της Νομαρχιακής Αυτοδιοίκησης Τρικάλων.

5. Το τοπογραφικό διάγραμμα αποτύπωσης του υπόψη ποταμού το οποίο συντάχθηκε από το παραπάνω μελετητή, ελέγχθηκε και θεωρήθηκε από την Δ/νση Τεχ/κών Υπηρεσιών της Νομαρχιακής Αυτοδιοίκησης Τρικάλων, επί του οποίου έγινε καθορισμός των οριογραμμών.

6. Την υπ' αριθμ. 198/2005 (7.12.2005) απόφαση του Δημοτικού Συμβουλίου Πύλης υπέρ της οριοθέτησης του ρέματος του Πορταϊκού ποταμού στο τμήμα που διέρχεται εντός των ορίων του Δήμου Πύλης από γέφυρα Γκίκα μέχρι και τα όρια του Δήμου Γόμφων, η οποία κρίθηκε νόμιμη με το υπ' αριθμ. 19914/20.12.2005 έγγραφο της Δ/νσης Τοπικής Αυτοδιοίκησης και Διοίκησης Ν. Τρικάλων Περιφέρειας Θεσσαλίας.

7. Την υπ' αριθμ. 156/2005 (8.12.2005) απόφαση του Δημοτικού Συμβουλίου Γόμφων υπέρ της οριοθέτησης του ρέματος του Πορταϊκού ποταμού στο τμήμα που διέρχεται εντός των διοικητικών ορίων του Δήμου Γόμφων, η οποία κρίθηκε νόμιμη με το υπ' αριθμ. 19754/16.12.2005 έγγραφο της Διεύθυνσης Τοπικής Αυτοδιοίκησης & Διοίκησης Ν. Τρικάλων Περιφέρειας Θεσσαλίας.

8. Την υπ' αριθμ. 5742/4.9.2003 απόφαση του Γενικού Γραμματέα Περιφέρειας Θεσσαλίας «Εξουσιοδότηση Προϊσταμένου Δ.Δ.Ε. Περιφέρειας Θεσσαλίας για υπογραφή εγγράφων κ.τ.λ.», αποφασίζουμε:

Επικυρώνουμε τις οριογραμμές του τμήματος Πορταϊκού ποταμού, όπως αυτές καθορίστηκαν από την Δ/νση Τεχνικών Υπηρεσιών της Νομαρχιακής Αυτοδιοίκησης Ν. Τρικάλων και φαίνονται στο τοπογραφικό διάγραμμα.


Η απόφαση αυτή να δημοσιευθεί στην Εφημερίδα της Κυβερνήσεως.

Λάρισα, 3 Ιανουαρίου 2006

Ο Γενικός Γραμματέας Περιφέρειας
ΦΩΤΗΣ ΓΚΟΥΠΑΣ

ΤΙΤΛΟΣ: «ΟΡΙΟΘΕΤΗΣΗ ΠΟΡΤΑΪΚΟΥ ΠΟΤΑΜΟΥ ΝΟΜΟΥ ΤΡΙΚΑΛΩΝ ΑΠΟ ΘΕΣΗ ΓΕΦΥΡΑΣ ΓΚΙΚΑ Δ. ΠΥΛΗΣ ΕΩΣ ΣΥΜΒΟΛΗ ΜΕ ΠΗΝΕΙΟ ΠΟΤΑΜΟ»

ΚΛΙΜΑΚΑ 1:50.000

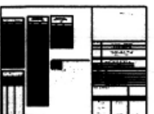

ΕΘΝΙΚΟ ΤΥΠΟΓΡΑΦΕΙΟ
Για τεχνικούς λόγους στο σχεδιάγραμμα έγινε σμίκρυνση κατά ποσοστό 78 %



ΤΡΙΚΑΛΑ 21/10 2005
Ο ΣΥΝΤΑΞΑΣ

ΚΩΣΤΑΣ ΛΑΦΑΖΑΝΗΣ
ΠΟΛΙΤΙΚΟΣ ΜΗΧΑΝΙΚΟΣ

ΤΡΙΚΑΛΑ 24/10/ 2005
ΕΛΕΓΧΘΗΚΕ ΩΣ ΠΡΟΣ ΤΗΝ ΑΚΡΙΒΕΙΑ ΤΟΥ ΤΟΠΟΓΡΑΦΙΚΟΥ ΔΙΑΓΡΑΜΜΑΤΟΣ ΚΑΙ ΚΑΘΟΡΙΖΟΝΤΑΙ ΟΙ ΟΡΙΟΓΡΑΜΜΕΣ ΤΟΥ ΠΟΡΤΑΪΚΟΥ ΠΟΤΑΜΟΥ

ΕΥΘ. ΚΑΡΑΓΙΑΝΝΗ - ΠΟΛΙΤΙΚΟΣ ΜΗΧΑΝΙΚΟΣ ΜΕ Α'β.

ΒΑΣ. ΤΑΜΠΑΚΙΩΤΗ – ΤΟΠΟΓΡΑΦΟΣ ΜΗΧ\ΚΟΣ ΜΕ Δ'β.

ΦΩΤ. ΠΑΛΛΑΝΤΖΑ – ΠΟΛΙΤΙΚΟΣ ΜΗΧΑΝΙΚΟΣ ΜΕ Δ'β.

ΤΡΙΚΑΛΑ 24/10/ 2005
ΘΕΩΡΗΘΗΚΕ
Ο Δ/ΝΤΗΣ Τ.Υ.

ΝΙΚΟΛΑΟΣ ΛΕΪΚΑΣ
ΠΟΛ. ΜΗΧ. ΜΕ Α'β.



ΕΠΙΚΥΡΩΝΕΤΑΙ
ΜΕ ΤΗΝ ΑΡ. 3013/Τυ/3-1-06 ΑΠΟΦΑΣΗ
ΤΟΥ Γ.Γ. ΘΕΣΣΑΛΙΑΣ
ΛΑΡΙΣΑ / / 2006
Ο ΑΝΑΠΛΗΡΩΤΗΣ ΠΡΟΪΣΤΑΜΕΝΟΣ Δ.Δ.Ε.
ΠΕΡΙΦΕΡΕΙΑΣ ΘΕΣΣΑΛΙΑΣ

ΒΑΣΙΛΙΚΗ ΔΟΥΔΑΛΗ
ΠΟΛΙΤΙΚΟΣ ΜΗΧΑΝΙΚΟΣ ΜΕ Α'β.

Αριθ. 1216 (3)

Τροποποίηση του εγκεκριμένου ρυμοτομικού σχεδίου Οικισμού Κρηνίτσας Δήμου Παληοκάστρου, με μετατόπιση του δρόμου μεταξύ των Ο.Τ. Γ1 - Γ2 βορειότερα και μείωση του πλάτους από 6,00 σε 5,00 μ.

Ο ΝΟΜΑΡΧΗΣ ΤΡΙΚΑΛΩΝ

Έχοντας υπόψη:

1. Τις διατάξεις των άρθρων 3 και 70 του ν.δ/τος της 17.7.1923. (ΦΕΚ 228Α) «περί σχεδίων πόλεων κ.λπ.» όπως τροποποιήθηκαν και συμπληρώθηκαν μεταγενέστερα.

2. Τις διατάξεις του άρθρου 29 του ν. 2831/2000 (Φ.Ε.Κ. 140Α) «περί τροποποίησης του Γενικού Οικοδομικού Κανονισμού (ν. 1577/1985) και άλλων διατάξεων», όπως αντικαταστάθηκε με το άρθρο 10 του ν. 3044/2002 (Φ.Ε.Κ. 197Α) «περί Μεταφοράς Συντελεστή Δόμησης και ρυθμίσεις άλλων θεμάτων...».

3. Τις διατάξεις του ν. 3200/1955 «περί διοικητικής αποκεντρώσεως» όπως τροποποιήθηκαν και συμπληρώθηκαν με το ν.δ/γμα 732/1970.

4. Τις διατάξεις του ν. 2218/1994 (ΦΕΚ 90 Α/13.6.1994) «Ίδρυση Νομαρχιακής Αυτοδιοίκησης τροποποίηση διατάξεων για την πρωτοβάθμια αυτοδιοίκηση και την περιφέρεια και άλλες διατάξεις» όπως συμπληρώθηκε με τις διατάξεις του ν. 2240/1994 (ΦΕΚ 153Α/16.9.1994).

5. Την υπ' αριθμ. 2778/23.10.1997 απόφαση Νομάρχη Τρικάλων «Έγκριση Π.Μ Οικισμού Κρηνίτσας».

6. Την υπ' αριθμ. 186/2005 απόφαση του Δημοτικού Συμβουλίου Δήμου Παληοκάστρου.

7. Την υπ' αριθμ. 87/22.3.2006 εισήγηση της Δ/νσης Πολ/μίας και Περ/ντος προς το ΣΧΟΠ.Ν. Τρικάλων.

8. Την υπ' αριθμ. 2η/πρ. 4ο/23.3.2006 θετική γνωμοδότηση του ΣΧΟΠ.

Και επειδή

Με την προτεινόμενη τροποποίηση προσαρμόζεται το σχέδιο σε υφιστάμενο τεχνικό έργο (γέφυρα) και καθίσταται ευχερέστερη η εφαρμογή του σχεδίου.

Με την υπ' αριθμ. 1215/05 απόφασή μας εγκρίθηκε τροποποίηση του σχεδίου Κρηνίτσας στα Ο.Τ Γ1 και Γ6 με αύξηση του πλάτους της οδού από 8.00μ. σε 12.00 μ. και συνεπώς δεν επέρχεται συνολικά μείωση του Κοινοχρήστου χώρου, αποφασίζουμε:

Εγκρίνεται η τροποποίηση του εγκεκριμένου σχεδίου του Οικισμού Κρηνίτσας Δήμου Παληοκάστρου, με την μετατόπιση του δρόμου μεταξύ των Ο.Τ. Γ1 - Γ2 βορειότερα και την μείωση του πλάτους της οδού από 6,00 σε 5,00 μ. όπως φαίνεται στο συνημμένο σχεδιάγραμμα σε κλίμακα 1:500 το οποίο αποτελεί αναπόσπαστο μέρος της παρούσας.


Από τις διατάξεις της απόφασης αυτής, δεν προκαλείται δαπάνη σε βάρος του προϋπολογισμού του Δήμου Παληοκάστρου.


Η απόφαση αυτή να δημοσιευθεί στην Εφημερίδα της Κυβερνήσεως.

Τρίκαλα, 3 Μαΐου 2006

Ο Νομάρχης

ΗΛΙΑΣ ΒΛΑΧΟΓΙΑΝΝΗΣ

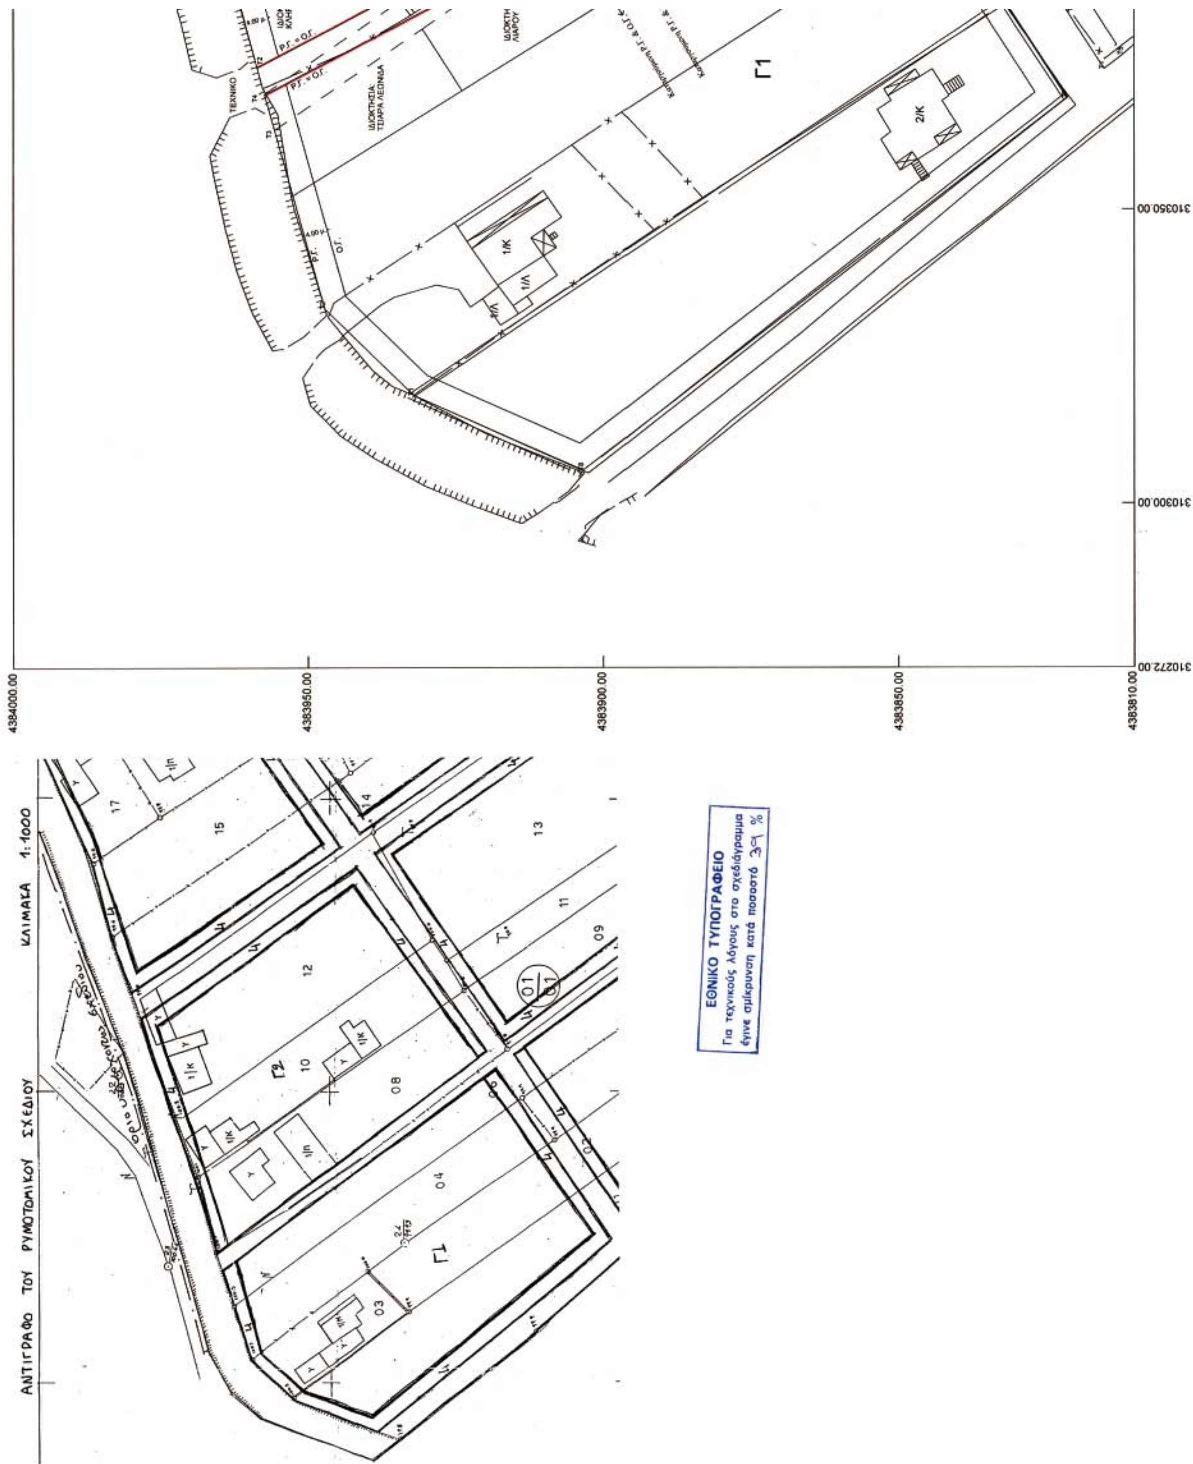
Γ1
1/Κ
2/Κ
ΙΔΙΟΚΤΗΣΙΑ: ΤΣΕΠΑ ΛΕΩΝΙΔΑ
4384000.00
4383950.00
4383900.00
4383850.00
4383810.00
310272.00
310300.00
310350.00
ΑΝΤΙΓΡΑΦΟ ΤΟΥ ΡΥΜΟΤΟΜΙΚΟΥ ΣΧΕΔΙΟΥ
ΚΛΙΜΑΚΑ 1:1000
ΕΘΝΙΚΟ ΤΥΠΟΓΡΑΦΕΙΟ
Για τεχνικούς λόγους στο σχεδιάγραμμα
έγινε σμίκρυνση κατά ποσοστό %

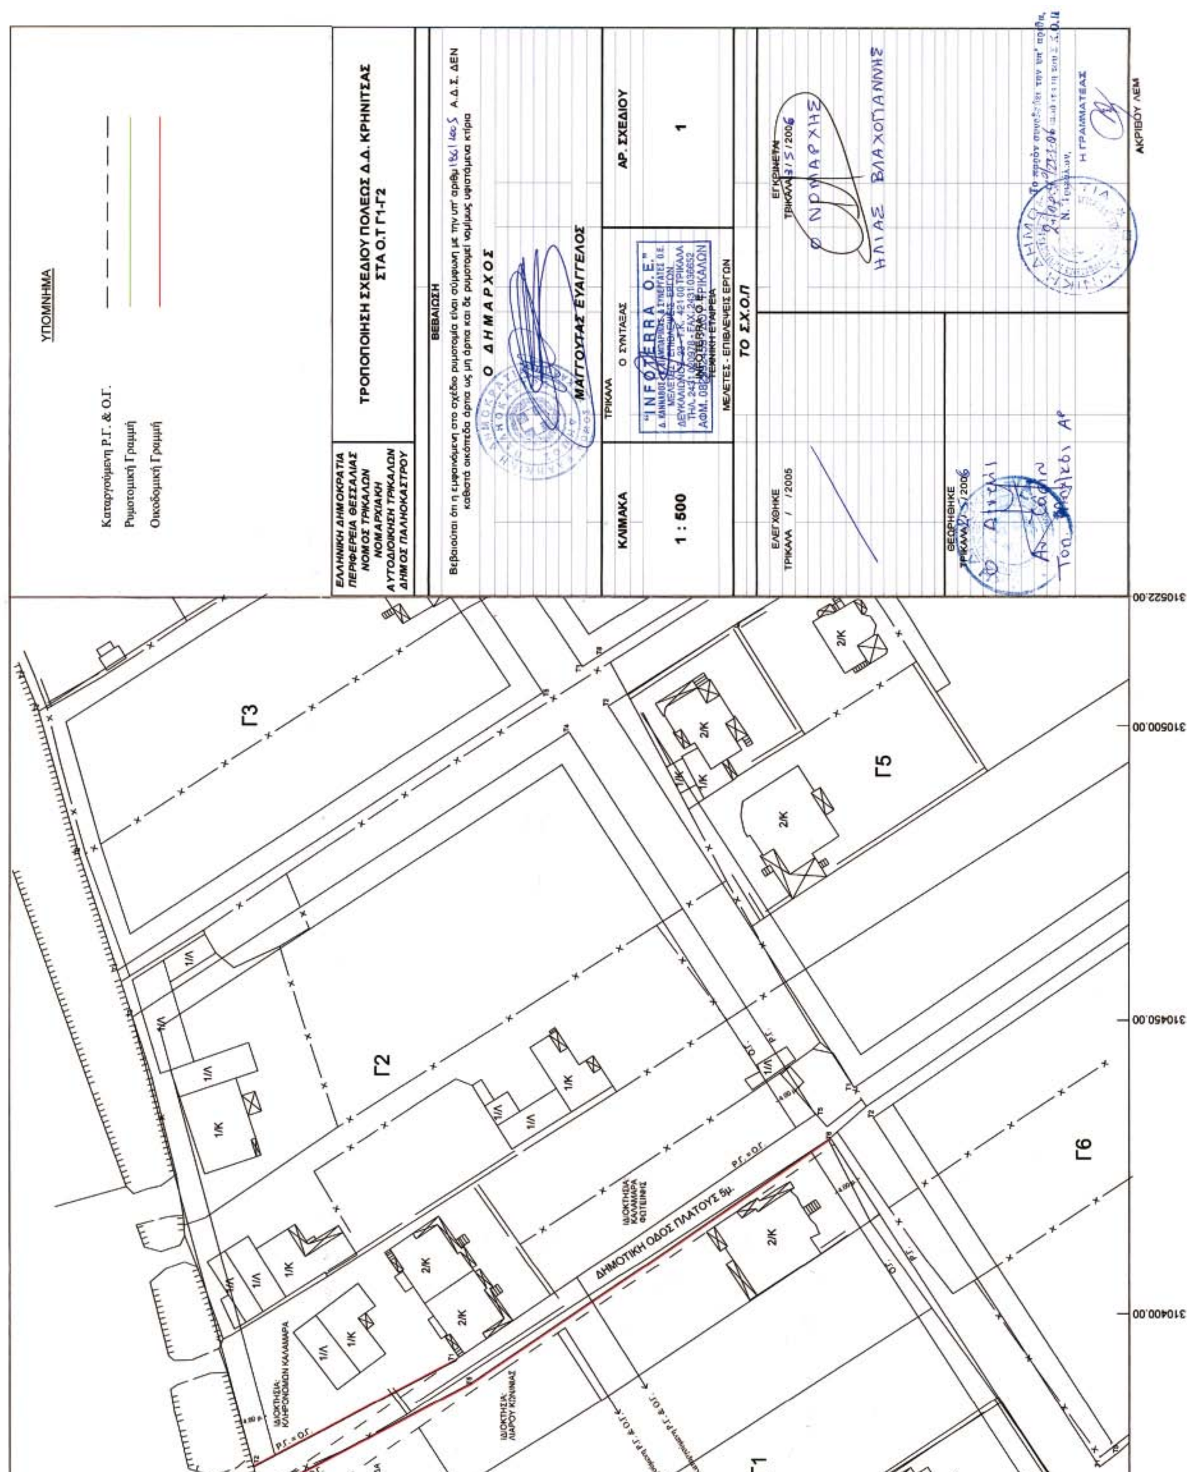
ΥΠΟΜΝΗΜΑ
Καταργούμενη Ρ.Γ. & Ο.Γ.
Ρυμοτομική Γραμμή
Οικοδομική Γραμμή
ΕΛΛΗΝΙΚΗ ΔΗΜΟΚΡΑΤΙΑ
ΠΕΡΙΦΕΡΕΙΑ ΘΕΣΣΑΛΙΑΣ
ΝΟΜΟΣ ΤΡΙΚΑΛΩΝ
ΝΟΜΑΡΧΙΑΚΗ ΑΥΤΟΔΙΟΙΚΗΣΗ ΤΡΙΚΑΛΩΝ
ΔΗΜΟΣ ΠΑΛΗΟΚΑΣΤΡΟΥ
ΤΡΟΠΟΠΟΙΗΣΗ ΣΧΕΔΙΟΥ ΠΟΛΕΩΣ Δ.Δ. ΚΡΗΝΙΤΣΑΣ ΣΤΑ Ο.Τ Γ1-Γ2
ΒΕΒΑΙΩΣΗ
Ο ΔΗΜΑΡΧΟΣ
ΜΑΓΓΟΥΤΑΣ ΕΥΑΓΓΕΛΟΣ
ΚΛΙΜΑΚΑ
1 : 500
ΑΡ. ΣΧΕΔΙΟΥ
1
ΤΡΙΚΑΛΑ
Ο ΣΥΝΤΑΞΑΣ
ΜΕΛΕΤΕΣ - ΕΠΙΒΛΕΨΕΙΣ ΕΡΓΩΝ
ΤΟ Σ.Χ.Ο.Π
ΕΛΕΓΧΘΗΚΕ
ΤΡΙΚΑΛΑ / /2005
ΘΕΩΡΗΘΗΚΕ
ΕΓΚΡΙΝΕΤΑΙ
Ο ΝΟΜΑΡΧΗΣ
ΗΛΙΑΣ ΒΛΑΧΟΓΙΑΝΝΗΣ
Η ΓΡΑΜΜΑΤΕΑΣ
ΑΚΡΙΒΟΥ ΛΕΜ
Γ1
Γ2
Γ3
Γ5
Γ6
ΔΗΜΟΤΙΚΗ ΟΔΟΣ ΠΛΑΤΟΥΣ 5μ.
310400.00
310450.00
310500.00
310522.00

ΔΙΟΡΘΩΣΕΙΣ ΣΦΑΛΜΑΤΩΝ

(4)

Στο ΦΕΚ 1487/Δ/30.12.2005 σχετικά με τον καθορισμό των οριογραμμών αιγιαλού - παραλίας στη περιοχή Λιβάδια (Λιμανάκι) του Δημοτικού Διαμερίσματος Αμυγδαλοκεφαλίου, Δήμου Ιναχωρίου, Νομού Χανίων γίνονται οι διορθώσεις:

1. Στην παράγραφο 14 της από 17.10.2005 έκθεσης της Επιτροπής Καθορισμού των ορίων αιγιαλού - παραλίας, στο έγγραφο του ΓΕΝ

Από το εσφαλμένο « 544.5/982/05/15992/12.9.2005»

στο ορθό «344.5/982/05/15992/12.9.2005».

2. Επίσης στην από 17.10.2005 έκθεση της Επιτροπής Καθορισμού των ορίων αιγιαλού - παραλίας και συγκεκριμένα στον πίνακα συντεταγμένων κορυφών γραμμής αιγιαλού, στην κορυφή Α9 το x είναι «5.861,00» και όχι «15.861,00».

(Από την Κτηματική Υπηρεσία Χανίων)



ΑΠΟ ΤΟ ΕΘΝΙΚΟ ΤΥΠΟΓΡΑΦΕΙΟ
ΚΑΠΟΔΙΣΤΡΙΟΥ 34 * ΑΘΗΝΑ 104 32 * ΤΗΛ. 210 52 79 000 * FAX 210 52 21 004
ΗΛΕΚΤΡΟΝΙΚΗ ΔΙΕΥΘΥΝΣΗ: http://www.et.gr – e-mail: webmaster@et.gr